Signature Not Verified
Digitally signed by VARVARA ZACHARAKI
Date: 2018.06.1 09:29:29 EEST
Reason: Signed PDF (embedded)
Location: Athens, Ethniko Typografio



ΕΦΗΜΕΡΙΔΑ ΤΗΣ ΚΥΒΕΡΝΗΣΕΩΣ

ΤΗΣ ΕΛΛΗΝΙΚΗΣ ΔΗΜΟΚΡΑΤΙΑΣ

14 Ιουνίου 2018 | ΤΕΥΧΟΣ ΤΕΤΑΡΤΟ | Αρ. Φύλλου **235**

ΠΕΡΙΕΧΟΜΕΝΑ

ΑΠΟΦΑΣΕΙΣ

1 Καθορισμός - μερικός επανακαθορισμός των οριογραμμών αιγιαλού, παραλίας και παλαιού αιγιαλού στη θέση «ΑΚΡΩΤΗΡΙΟ ΠΟΥΝΤΑ» της Δημοτικής Κοινότητας Αμπελακίων της νήσου Σαλαμίνας.

2 Κήρυξη ως αναδασωτέας έκτασης συνολικού εμβαδού 39.160,53 τ.μ. στη θέση «Γαλιά ή Κουλέδες ή Καλού», Δ.Κ. Μαλίων, στην περιφέρεια του Δήμου Χερσονήσου, Περιφερειακής Ενότητας Ηρακλείου, λόγω εκχέρσωσης.

ΑΠΟΦΑΣΕΙΣ

Αριθμ. 41943/4381 (1)

Καθορισμός - μερικός επανακαθορισμός των οριογραμμών αιγιαλού, παραλίας και παλαιού αιγιαλού στη θέση "ΑΚΡΩΤΗΡΙΟ ΠΟΥΝΤΑ" της Δημοτικής Κοινότητας Αμπελακίων της νήσου Σαλαμίνας.

Ο ΣΥΝΤΟΝΙΣΤΗΣ
ΑΠΟΚΕΝΤΡΩΜΕΝΗΣ ΔΙΟΙΚΗΣΗΣ ΑΤΤΙΚΗΣ

Έχοντας υπόψη:

1. Τις διατάξεις των άρθρων 6, 280 και 283 παρ. 4 του ν.3852/2010 «Νέα Αρχιτεκτονική της Αυτοδιοίκησης και της Αποκεντρωμένης Διοίκησης - Πρόγραμμα Καλλικράτης» (Φ.Ε.Κ. 87/Α'/7-6-2010), όπως τροποποιήθηκαν και ισχύουν σε συνδυασμό με τις διατάξεις του ν.2503/1997 «Διοίκηση, οργάνωση, στελέχωση της Περιφέρειας, ρύθμιση θεμάτων για την Τοπική Αυτοδιοίκηση και άλλες διατάξεις» (ΦΕΚ 107/Α'/30-5-1997).

2. Τις διατάξεις του π.δ. 135/2010 «Οργανισμός της Αποκεντρωμένης Διοίκησης Αττικής» (ΦΕΚ 228/Α'/27-12-2010), όπως τροποποιήθηκαν και ισχύουν.

3. Τις διατάξεις των άρθρων 28 και 28Α του ν.4325/2015 «Εκδημοκρατισμός της Διοίκησης - Καταπολέμηση Γραφειοκρατίας και Ηλεκτρονική Διακυβέρνηση. Αποκατάσταση αδικιών και άλλες διατάξεις» (ΦΕΚ 47/Α'/11-05-2015), όπως το τελευταίο συμπληρώθηκε με τις διατάξεις του άρθρου 24 του ν. 4368/2016 «Μέτρα για την επιτάχυνση του κυβερνητικού έργου και άλλες διατάξεις» (ΦΕΚ 21/Α'/02-02-2016) .

4. Τις διατάξεις της παρ. 21 του άρθρου 46 του ν.3220/2004 «Μέτρα αναπτυξιακής και κοινωνικής πολιτικής - αντικειμενικοποίηση του φορολογικού ελέγχου και άλλες διατάξεις» (ΦΕΚ 15/Α'/28.01.2004), στις οποίες προβλέπεται ότι από 10.4.2004 αρμοδιότητες του Υπουργού Οικονομίας και Οικονομικών, οι οποίες ανήκαν ή είχαν μεταβιβασθεί στους Νομάρχες, μέχρι την έναρξη λειτουργίας των Νομαρχιακών Αυτοδιοικήσεων και αφορούν θέματα Υπηρεσιών του Υπουργείου Οικονομίας και Οικονομικών, που εξαιρέθηκαν από την κατάργηση με τις διατάξεις της παραγράφου 2 του άρθρου 39 του ν. 2218/1994, περιέρχονται στο Γενικό Γραμματέα της Περιφέρειας, εκτός των θεμάτων των Υ.Δ.Ε.».

5. Την αριθμ. 1063649/790/Α0006/3-8-2004 απόφαση του Υπουργού Οικονομίας και Οικονομικών με θέμα: "Καταγραφή - διοικητική κωδικοποίηση των αρμοδιοτήτων σε θέματα Υπηρεσιών του Υπουργείου Οικονομίας και Οικονομικών, που περιέρχονται στους Γενικούς Γραμματείς Περιφερειών, κατά τις διατάξεις της παρ. 21 του άρθρου 46 του ν. 3220/2004".

6. Το αριθμ. Δ6Α 1022671 ΕΞ 2011/10.2.2011 έγγραφο του Υπουργείου Οικονομικών - Διεύθυνση Οργάνωσης, σύμφωνα με το οποίο οι αρμοδιότητες του Υπουργού Οικονομικών που περιήλθαν στους Γενικούς Γραμματείς των Περιφερειών (του ν. 2503/1997, ΦΕΚ 107/Α'/1997), σύμφωνα με τις διατάξεις της παρ. 21 του άρθρου 46 του ν.3220/2004 (Α'15) και καταγράφονται στην αριθμ. 1063649/790/Α0006/3.8.2004 απόφαση του Υπουργού Οικονομίας και Οικονομικών, ασκούνται από 1/1/2011 από το Γενικό Γραμματέα της Αποκεντρωμένης Διοίκησης (άρθρο 280 του ν. 3852/2010).

7. Τις διατάξεις του π.δ. 142/2017 «Οργανισμός Υπουργείου Οικονομικών» (ΦΕΚ 181/Α'/23-11-2017) και ειδικότερα τα άρθρα 71 έως 78 και 98 έως 101.

8. Την αριθμ. 2/7166/0004/29-01-2018 απόφαση του Υπουργού Οικονομικών με θέμα: «Ανασυγκρότηση συλλογικών οργάνων του Υπουργείου Οικονομικών, στα οποία μετέχουν Προϊστάμενοι ή/και υπάλληλοι των Υπηρεσιών της Γενικής Γραμματείας Δημόσιας Περιουσίας» (ΦΕΚ 375/Β'/08-02-2018).

9. Τις διατάξεις των άρθρων 1, 2, 3, 4, 5, 6, 7, 7Α και 9 του ν. 2971/2001 «Αιγιαλός, παραλία και άλλες διατάξεις» (Φ.Ε.Κ. 285/Α'/19-12-2001), όπως ισχύουν σήμερα.

10. Την αριθμ. 108953 π.ε./8205 π.ε./Β0010/2005 κοινή υπουργική απόφαση περί "Στοιχείων καθορισμού αιγιαλού και παραλίας" (ΦΕΚ 595/Β'/04-05-2005), εκδοθείσα κατ' εξουσιοδότηση του άρθρου 9 του ν. 2971/2001.

11. Τις διατάξεις του ν.3469/2006 «Εθνικό Τυπογραφείο, Εφημερίς της Κυβερνήσεως και λοιπές διατάξεις» (Φ.Ε.Κ. 131/Α'/28-06-2006), όπως τροποποιήθηκαν και ισχύουν.

12. Τις διατάξεις του ν. 3861/2010 «Ενίσχυση της διαφάνειας με την υποχρεωτική ανάρτηση νόμων και πράξεων των κυβερνητικών, διοικητικών και αυτοδιοικητικών οργάνων στο διαδίκτυο "Πρόγραμμα Διαύγεια" και άλλες διατάξεις» (Φ.Ε.Κ. 112/Α'/13-07-2010), όπως ισχύουν σήμερα.

13. Την αριθμ. 11350/21-04-1977 απόφαση του Νομάρχη Αττικής, Νομαρχιακό Διαμέρισμα Πειραιά, με την οποία επικυρώθηκε η από 15-11-1976 έκθεση της επιτροπής καθορισμού ορίων αιγιαλού και παραλίας καθώς και το συνοδευτικό αυτής από Μάρτιο του 1973 τοπογραφικό διάγραμμα, για τον καθορισμό των ορίων αιγιαλού και παραλίας στη θέση «Γλώσσα - Καματερό» της νήσου Σαλαμίνας (ΦΕΚ 180/Δ'/07-06-1977).

14. Την αριθμ. 627161/23-11-1982 απόφαση του Νομάρχη Διαμερίσματος Πειραιά, με την οποία επικυρώθηκε το από 11-08-1955 πρακτικό της επιτροπής καθορισμού ορίων αιγιαλού και παραλίας καθώς και το συνοδευτικό αυτού τοπογραφικό διάγραμμα, κλίμακας 1: 1000 του Ο.Λ.Π., σε τρείς (3) πινακίδες με αριθμούς 2,3,4 για τον καθορισμό των ορίων αιγιαλού και παραλίας στην περιοχή «Αμπελάκια» της νήσου Σαλαμίνας (ΦΕΚ 244/Δ'/20-06-1983).

15. Το γεγονός ότι η απαλλοτρίωση της ζώνης παραλίας που καθορίστηκε με τις αποφάσεις των παραπάνω παραγράφων (13) και (14) υπό την ισχύ των διατάξεων του ν. 2344/1940 δεν συντελέστηκε εντός τριετίας από τον καθορισμό της και κατά συνέπεια: α) θεωρείται αυτοδικαίως ανακληθείσα σύμφωνα με τις διατάξεις του προϊσχύοντος ν.δ/τος 797/1971 «Περί αναγκαστικών απαλλοτριώσεων» και δη πριν την έναρξη ισχύος των διατάξεων του ν.2971/2001 σύμφωνα με την αριθμ. 374/2003 Γνωμοδότηση της Ολομέλειας του Νομικού Συμβουλίου του Κράτους, β) επιτρέπεται ο επανακαθορισμός της σύμφωνα με τις διατάξεις του άρθρου 7Α του ν. 2971/2001, το οποίο προστέθηκε με την παράγραφο 4 του άρθρου 11 του ν. 4281/2014 (ΦΕΚ 160/Α'/08-08-2014).

16. Την αριθμ. 12387/256/16-02-2018 απόφαση του Συντονιστή Αποκεντρωμένης Διοίκησης Αττικής, με την οποία ορίστηκαν τα μέλη της Επιτροπής καθορισμού αιγιαλού και παραλίας σύμφωνα με το άρθρο 3 του ν. 2971/2001, χωρικής αρμοδιότητας της Κτηματικής Υπηρεσίας Πειραιά-Νήσων και Δυτικής Αττικής (Α.Δ.Α.: ΩΚΑΣΟΡ1Κ-ΞΙΩ).

17. Το γεγονός ότι η θέση "ΑΚΡΩΤΗΡΙΟ ΠΟΥΝΤΑ" της Δημοτικής Κοινότητας Αμπελακίων της νήσου Σαλαμίνας δεν εμπίπτει στις περιοχές των οποίων τα υπόβαθρα εξαιρούνται από την ανάρτηση ούτε στις περιοχές στις οποίες αναστέλλεται ο κοινόχρηστος χαρακτήρας του αιγιαλού και της παραλίας όπως αυτές καθορίστηκαν με το αριθμ. Φ.900/40/827227/Σ.366/19-07-2015 εμπιστευτικό έγγραφο του ΓΕΣ/Διεύθυνση Γεωγραφικού/3ο ΤΜ προς τις Κτηματικές Υπηρεσίας της χώρας.

18. Την από 17-05-2018 έκθεση της Επιτροπής του άρθρου 3 του ν. 2971/2001, για τον καθορισμό και τον μερικό επανακαθορισμό των οριογραμμών αιγιαλού, παραλίας και παλαιού αιγιαλού στη θέση "ΑΚΡΩΤΗΡΙΟ ΠΟΥΝΤΑ" της Δημοτικής Κοινότητας Αμπελακίων της νήσου Σαλαμίνας καθώς και το συνοδεύον αυτή, με αριθμό Τ1 και υπό κλίμακα 1:1000 τοπογραφικό διάγραμμα επί υποβάθρου ορθοφωτοχάρτη 2007-2009 της Ε.Κ.Χ.Α. Α.Ε., εξαρτημένο από το κρατικό δίκτυο (ΕΓΣΑ '87), το οποίο συντάχθηκε στις 09-05-2018 από τον Γεώργιο Ιωαννίδη, Πολιτικό Μηχανικό, ελέγχθηκε στις 11-05-2018 από την Γαριφαλιά Φωτιά, Τοπογράφο Μηχανικό ΤΕ/Β' της Κτηματικής Υπηρεσίας Πειραιά - Νήσων και Δυτικής Αττικής και θεωρήθηκε στις 11-05-2018 από τον Δημήτρη Κουλούκη, Πολιτικό Μηχανικό ΠΕ/Α', Προϊστάμενο του Τεχνικού Τμήματος της ίδιας Υπηρεσίας.

19. Το αριθμ. 43355/21-05-2018 έγγραφο της Κτηματικής Υπηρεσίας Πειραιά - Νήσων και Δυτικής Αττικής, με τα συν/να σε αυτό στοιχεία, για έκδοση σχετικής επικυρωτικής απόφασης, αποφασίζουμε:

Επικυρώνουμε την από 17-05-2018 έκθεση της Επιτροπής του άρθρου 3 του ν. 2971/2001, για τον καθορισμό και τον μερικό επανακαθορισμό των οριογραμμών αιγιαλού, παραλίας και παλαιού αιγιαλού στη θέση "ΑΚΡΩΤΗΡΙΟ ΠΟΥΝΤΑ" της Δημοτικής Κοινότητας Αμπελακίων της νήσου Σαλαμίνας καθώς και το συνοδεύον αυτή, με αριθμό Τ1 και υπό κλίμακα 1:1000 τοπογραφικό διάγραμμα επί υποβάθρου ορθοφωτοχάρτη 2007-2009 της Ε.Κ.Χ.Α. Α.Ε., εξαρτημένο από το κρατικό δίκτυο (ΕΓΣΑ'87), το οποίο συντάχθηκε στις 09-05-2018 από τον Γεώργιο Ιωαννίδη, Πολιτικό Μηχανικό, ελέγχθηκε στις 11-05-2018 από την Γαριφαλιά Φωτιά, Τοπογράφο Μηχανικό ΤΕ/Β' της Κτηματικής Υπηρεσίας Πειραιά - Νήσων και Δυτικής Αττικής και θεωρήθηκε στις 11-05-2018 από το Δημήτρη Κουλούκη, Πολιτικό Μηχανικό ΠΕ/Α', Προϊστάμενο του Τεχνικού Τμήματος της ίδιας Υπηρεσίας .

Επί του ως άνω τοπογραφικού διαγράμματος η Επιτροπή του άρθρου 3 του ν. 2971/2001:

Α. Καθόρισε οριογραμμή αιγιαλού με κόκκινη πολυγωνική γραμμή και κορυφές 1, 2, 3, ..., 20, 21.

Η κορυφή 1 του παρόντος καθορισμού ταυτίζεται με την κορυφή Α21 του αιγιαλού που καθορίστηκε με την αριθμ. 11350/21-04-1977 απόφαση του Νομάρχη Αττικής, Νομαρχιακό Διαμέρισμα Πειραιά (ΦΕΚ 180/Δ'/ 07-06-1977).

Το τμήμα της οριογραμμής αιγιαλού μεταξύ των κορυφών 1 και 13 καθορίζεται νια πρώτη φορά με τον παρόντα καθορισμό, προκειμένου να συνδεθούν δύο παλαιότερα καθορισμένοι γειτονικοί αιγιαλοί (ΦΕΚ 180/Δ'/ 07-06-1977 και Φ.Ε.Κ. 244/Δ'/20-06-1983).

Το τμήμα της οριογραμμής του αιγιαλού μεταξύ των κορυφών 13 και 14 επανακαθορίζεται στην ίδια θέση που είχε αρχικά καθοριστεί με την αριθμ. 627161/23-11-1982 απόφαση του Νομάρχη Διαμερίσματος Πειραιά (ΦΕΚ 244/Δ'/20-06-1983). Ο επανακαθορισμός του γίνεται προκειμένου να αποδοθούν οι συντεταγμένες των κορυφών 13 και 14 στο προβολικό σύστημα ΕΓΣΑ '87 (ο αρχικός καθορισμός είχε γίνει σε ανεξάρτητο σύστημα συντεταγμένων).

Το τμήμα της οριογραμμής του αιγιαλού μεταξύ των κορυφών 14 και 21 επανακαθορίζεται λόγω της κατασκευής νόμιμων έργων. Ο αρχικός καθορισμός της οριογραμμής του αιγιαλού έγινε με την αριθμ. 627161/23-11-1982 απόφαση του Νομάρχη Διαμερίσματος Πειραιά (Φ.Ε.Κ. 244/Δ'/20-06-1983) και το καταργούμενο τμήμα της μετατρέπεται σε οριογραμμή παλαιού αιγιαλού, σύμφωνα με την ισχύουσα νομοθεσία.

Κατά τα λοιπά ισχύει ο αρχικός καθορισμός (ΦΕΚ 244/Δ'/20-06-1983).

Β. Καθορίζεται οριογραμμή παραλίας με κίτρινη πολυγωνική γραμμή και κορυφές 1΄, 2', 3', ..., 28', 29', 14 προκειμένου να εξασφαλιστεί η επικοινωνία της ξηράς με τη θάλασσα.

Η κορυφή 1' του παρόντος καθορισμού ταυτίζεται με την κορυφή 31' της παραλίας που καθορίστηκε με την αριθμ. 11350/21-04-1977 απόφαση του Νομάρχη Αττικής, Νομαρχιακό Διαμέρισμα Πειραιά (ΦΕΚ 180/Δ'/07-06-1977).

Δεν καθορίζεται παραλία εσώτερον του τμήματος 14 - 21 της οριογραμμής αιγιαλού, για λόγους ασφαλείας (ο χώρος βρίσκεται εντός της χερσαίας ζώνης λιμένα, έχει παραχωρηθεί από την εταιρεία «Ο.Λ.Π. Α.Ε.» στην εταιρεία «Νέα Ελληνικά Ναυπηγεία Α.Ε.» και χρησιμοποιείται για την εκτέλεση ναυπηγοεπισκευαστικών εργασιών).

Γ. Καθορίζεται οριογραμμή παλαιού αιγιαλού με γαλάζια πολυγωνική γραμμή και κορυφές 14, 1", 2", ..., 7", 8", 21 λόγω μετατόπισης της ακτογραμμής προς τη θάλασσα εξαιτίας νόμιμων προσχώσεων και έργων, στη θέση της οριογραμμής του αιγιαλού που είχε αρχικά καθοριστεί με την αριθμ. 627161/23-11-1982 απόφαση του Νομάρχη Διαμερίσματος Πειραιά (ΦΕΚ 244/Δ'/20-06-1983).

Οι συντεταγμένες των κορυφών των οριογραμμών αιγιαλού, παραλίας και παλαιού αιγιαλού που αναφέρονται στον παρόντα καθορισμό - επανακαθορισμό αναγράφονται σε σύστημα συντεταγμένων ΕΓΣΑ '87 στην από 17-05-2018 έκθεση της Επιτροπής του άρθρου 3 του ν.2971/2001 καθώς και στο συνοδεύον αυτή από 09-05-2018 τοπογραφικό διάγραμμα.

Η παρούσα απόφαση μαζί με την από 17-05-2018 έκθεση της αρμόδιας Επιτροπής καθώς και το από 09-05-2018 τοπογραφικό διάγραμμα που τη συνοδεύει, να δημοσιευθούν στην Εφημερίδα της Κυβερνήσεως.

Αθήνα, 30 Μαΐου 2018

Ο Συντονιστής Αποκεντρωμένης Διοίκησης

ΣΠΥΡΙΔΩΝ ΚΟΚΚΙΝΑΚΗΣ

ΕΚΘΕΣΗ ΕΠΙΤΡΟΠΗΣ ΚΑΘΟΡΙΣΜΟΥ
ΑΙΓΙΑΛΟΥ ΚΑΙ ΠΑΡΑΛΙΑΣ
(Άρθρο 3 ν. 2971/2001)

Για τον καθορισμό και τον μερικό επανακαθορισμό των οριογραμμών αιγιαλού, παραλίας και παλαιού αιγιαλού στη θέση «Ακρωτήριο Πούντα» Δ.Κ. Αμπελακίων νήσου Σαλαμίνας.

Η Επιτροπή καθορισμού των οριογραμμών αιγιαλού, παραλίας και παλαιού αιγιαλού του άρθρου 3 του ν. 2971/2001 της χωρικής αρμοδιότητας της Κτηματικής Υπηρεσίας Πειραιά - Νήσων και Δυτικής Αττικής, που συστάθηκε με την υπ' αριθμ. 12387/256/16-02-2918 απόφαση του Συντονιστή της Αποκεντρωμένης Διοίκησης Αττικής (ΑΔΑ: ΩΚΑΣΟΡ1Κ-ΞΙΩ), αποτελούμενη από τους:

- Δημήτριο Πατρώνη, Προϊστάμενο της Κτηματικής Υπηρεσίας Πειραιά - Νήσων και Δυτικής Αττικής, ως πρόεδρο,
- Γαριφαλιά Φωτιά, Τοπογράφο Μηχανικό ΤΕ/Β', υπάλληλο της Κτηματικής Υπηρεσίας Πειραιά - Νήσων και Δυτικής Αττικής, ως μέλος,
- Φαλτσέτα Ιωάννη Ανθυποπλοίαρχο Λ/Σ, αναπληρωτή της Λιμενάρχη Τσάλη Αικατερίνης η οποία απουσίαζε λόγω κωλύματος, ως μέλος,
- Τον Προϊστάμενο της Διεύθυνσης Περιβάλλοντος και Χωρικού Σχεδιασμού της Αποκεντρωμένης Διοίκησης Αττικής, ως μέλος,
- Τον Προϊστάμενο της Υπηρεσίας Δόμησης του Δήμου Σαλαμίνας ως μέλος,

με γραμματέα της Επιτροπής την Ελευθερία Γέραλη, μηχανικό ΤΕ/Δ', υπάλληλο της Κτηματικής Υπηρεσίας Πειραιά - Νήσων και Δυτικής Αττικής

συνεδρίασε σήμερα 17-05-2018 ημέρα Πέμπτη και ώρα 10:00 στο Λιμεναρχείο Σαλαμίνας, έπειτα από την αριθμ. 40640/11-05-2018 πρόσκληση του Προέδρου.

Στη συνεδρίαση της Επιτροπής δεν παρέστησαν ο Προϊστάμενος της Διεύθυνσης Περιβάλλοντος και Χωρικού Σχεδιασμού της Αποκεντρωμένης Διοίκησης Αττικής και ο Προϊστάμενος της Υπηρεσίας Δόμησης του Δήμου Σαλαμίνας, ούτε οι νόμιμοι αναπληρωτές τους παρότι κλήθηκαν νόμιμα με την προαναφερθείσα πρόσκληση του Προέδρου.

Η Επιτροπή, έπειτα από αυτοψία στην θέση «Ακρωτήριο Πούντα» Δ.Κ. Αμπελακίων νήσου Σαλαμίνας, έχοντας υπόψη:

1) Τις διατάξεις του π.δ. 142/2017 «Οργανισμός Υπουργείου Οικονομικών» (ΦΕΚ 181/Α').

2) Τις διατάξεις του άρθρου 7Α «Επανακαθορισμός αιγιαλού, παραλίας και παλαιού αιγιαλού» του ν. 2971/2001, όπως τροποποιήθηκε και ισχύει σήμερα.

3) Την αριθμ. 2/7166/0004/29-01-2018 (ΦΕΚ 375/Β') απόφαση του Υπουργού Οικονομικών «Ανασυγκρότηση συλλογικών οργάνων του Υπουργείου Οικονομικών στα οποία μετέχουν Προϊστάμενοι ή/και υπάλληλοι των Υπηρεσιών της Γενικής Γραμματείας Δημόσιας Περιουσίας».

4) Την αριθμ. 1089532π.ε./8205π.ε./Β0010/20-04-2005 (ΦΕΚ 595/Β') απόφαση των Υπουργών Οικονομίας και Οικονομικών και Περιβάλλοντος, Χωροταξίας και Δημοσίων Έργων «Στοιχεία καθορισμού αιγιαλού και παραλίας».

5) Το γεγονός ότι η θέση «Ακρωτήριο Πούντα» Δ.Κ. Αμπελακίων νήσου Σαλαμίνας δεν εμπίπτει στις περιοχές των οποίων τα υπόβαθρα εξαιρούνται από την ανάρτηση στο διαδίκτυο ούτε στις περιοχές στις οποίες αναστέλλεται ο κοινόχρηστος χαρακτήρας του αιγιαλού και της παραλίας, όπως αυτές καθορίστηκαν με το αριθμ. Φ.900/40/827227/Σ.366/19-07-2015 εμπιστευτικό έγγραφο του Γ.Ε.Σ.

6) Την αριθμ. 627161/23-11-1982 απόφαση του Νομάρχη Διαμερίσματος Πειραιά (ΦΕΚ 244/Δ’/1983), η οποία επικύρωσε τον αρχικό καθορισμό των οριογραμμών του αιγιαλού και της παραλίας στην περιοχή «Αμπελάκια» νήσου Σαλαμίνας.

7) Την αριθμ 11350/21-04-1977 απόφαση του Νομάρχη Διαμερίσματος Πειραιά (ΦΕΚ 180/Δ’/1977), η οποία επικύρωσε τον αρχικό καθορισμό των οριογραμμών του αιγιαλού και της παραλίας στην περιοχή «Γλώσσα - Καματερό» νήσου Σαλαμίνας.

8) Το γεγονός ότι η απαλλοτρίωση της ζώνης παραλίας που καθορίστηκε με τις αποφάσεις των παραπάνω παραγράφων (6) και (7) υπό την ισχύ των διατάξεων του α.ν. 2344/1940 δεν συντελέστηκε εντός τριετίας από τον καθορισμό της και κατά συνέπεια:

(α) πρέπει να θεωρηθεί ως αυτοδικαίως ανακληθείσα πριν την έναρξη ισχύος του ν. 2971/2001 (σχετική η γνωμοδότηση 374/2003 του Ν.Σ.Κ.) και (β) επιτρέπεται ο επανακαθορισμός της σύμφωνα με τις διατάξεις του άρθρου 7 του ν. 2971/2001.

9) Την από 03-05-2018 αίτηση (αρ. πρωτ. εισερχ. 37481/03-05-2018) της εταιρείας «Νέα Ελληνικά Ναυπηγεία Α.Ε.», με την οποία ζητείται ο επανακαθορισμός της οριογραμμής του αιγιαλού στην θέση «Πούντα» Δ.Κ. Αμπελακίων νήσου Σαλαμίνας, έμπροσθεν των εγκαταστάσεών της, λόγω της κατασκευής νόμιμων τεχνικών έργων στον αιγιαλό.

10) Την αριθμ. 8221.Τ11/20/06/19-06-2006 κοινή υπουργική απόφαση των Υπουργών Οικονομίας και Οικονομικών, Υ.ΠΕ.ΧΩ.Δ.Ε. και Υ.Ε.Ν. με την οποία εγκρίθηκε η εκτέλεση λιμενικών έργων και έργων επιχωμάτωσης επιφάνειας 12.081,53 τ.μ. στην θέση «κάτω Πούντα» Αμπελακίων Σαλαμίνας.

11) Το αριθμ. 2 τοπογραφικό διάγραμμα με θέμα «Λιμενικά Έργα Επέκτασης Ναυπηγείου - Γενική Οριζοντιογραφία Έργου στην θέση κάτω Πούντα Αμπελακίων Σαλαμίνας» κλίμακας 1:500 που συντάχθηκε τον Μάρτιο 2006 από τον Πολιτικό Μηχανικό Ε. Κορρέ και τον Τοπογράφο Μηχανικό Χ. Αλιμπέρτη, θεωρήθηκε από τον Διευθυντή Έργων του Ο.Λ.Π. Α.Ε. και συνοδεύει την ΚΥΑ της προηγούμενης παραγράφου.

12) Την αριθμ. 88/11-08-2006 Σύμβαση μεταξύ του Ο.Λ.Π. Α.Ε. και της εταιρείας «Νέα Ελληνικά Ναυπηγεία Α.Ε.» με θέμα την τροποποίηση της με αριθμό 53/2004 Σύμβασης για την εκτέλεση λιμενικού έργου «Επέκταση Ναυπηγείου της εταιρείας Νέα Ελληνικά Ναυπηγεία Α.Ε. στη θέση Πούντα Σαλαμίνας» και παράταση παραχώρησης χρήσης παλαιού και νέου χώρου.

13) Τα φυσικά χαρακτηριστικά της περιοχής: Η ακτή είναι ομαλή με μικρό υψόμετρο. Ο πυθμένας της θάλασσας έχει μικρή κλίση (η ισοβαθής των 5 μέτρων βρίσκεται σε απόσταση 100 περίπου μέτρων από την ακτογραμμή) και μέγιστο βάθος 30 μ περίπου. Η περιοχή προσβάλλεται κυρίως από βόρειους ανέμους έως 9 Beaufort με πολύ μικρά αναπτύγματα πελάγους (με μέγιστο ανάπτυγμα περίπου 9 km κατά την βόρεια διεύθυνση).

14) Τα λοιπά δεδομένα της περιοχής :

(i) Η υπόψη περιοχή βρίσκεται εντός της Χερσαίας Ζώνης Λιμένα αρμοδιότητας του Ο.Λ.Π. Α.Ε.

(ii) Η υπόψη περιοχή βρίσκεται εκτός σχεδίου πόλεως και εντός του Γ.Π.Σ. νήσου Σαλαμίνας με χρήση γης «Ναυπηγοεπισκευαστική Ζώνη.»

(iii) Δεν υπάρχουν καταγεγραμμένα δημόσια κτήματα στην περιοχή.

(iv)Δεν υπάρχουν φυσικοί παράκτιοι πόροι.

(v) Η περιοχή έχει ενταχθεί στο Εθνικό Κτηματολόγιο.

15) Τους ορθοφωτοχάρτες υψηλής ακρίβειας ετών λήψης 2007 - 2009 που διατέθηκαν από την Ε.Κ.Χ.Α. Α.Ε. στην Κτηματική Υπηρεσία Πειραιά - Νήσων και Δυτικής Αττικής σε εφαρμογή του άρθρου 11 του ν. 4281/2014 (ΦΕΚ 160/Α’) και οι οποίοι αποτελούν πλέον το υπόβαθρο επί του οποίου χαράσσονται οι οριογραμμές αιγιαλού, παραλίας και παλαιού αιγιαλού.

16) Το με αριθμό Τ1 και υπό κλίμακα 1:1000 τοπογραφικό διάγραμμα επί ορθοφωτογραφικού υποβάθρου 2007-2009 της ΚΤΗΜΑΤΟΛΟΓΙΟ Α.Ε., εξαρτημένο από το κρατικό δίκτυο (ΕΓΣΑ’ 87), το οποίο συνοδεύει την παρούσα Έκθεση και συντάχθηκε στις 09-05-2018 από τον Γεώργιο Ιωαννίδη, Πολιτικό Μηχανικό, ελέγχθηκε στις 11-05-2018 από την Γαριφαλιά Φωτιά, Τοπογράφο Μηχανικό ΤΕ/Β’ της Κτηματικής Υπηρεσίας Πειραιά - Νήσων και Δυτικής Αττικής και θεωρήθηκε στις 11-05-2018 από το Δημήτρη Κουλούκη, Πολιτικό Μηχανικό ΠΕ/Α’, Προϊστάμενο του Τεχνικού Τμήματος της ίδιας Υπηρεσίας.

Επί του ανωτέρω τοπογραφικού διαγράμματος:

α) Καθορίζεται οριογραμμή αιγιαλού με κόκκινη πολυγωνική γραμμή και κορυφές 1, 2, 3, …, 20, 21.

Η κορυφή 1 του παρόντος καθορισμού ταυτίζεται με την κορυφή Α21 του αιγιαλού που καθορίστηκε με την αριθμ. 11350/21-04-1977 απόφαση του Νομάρχη Διαμερίσματος Πειραιά (ΦΕΚ 180/Δ’/1977).

Το τμήμα της οριογραμμής αιγιαλού μεταξύ των κορυφών 1 και 13 καθορίζεται για πρώτη φορά με τον παρόντα καθορισμό, προκειμένου να συνδεθούν δύο παλαιότερα καθορισμένοι γειτονικοί αιγιαλοί (ΦΕΚ 180/Δ/1977 και ΦΕΚ 244/Δ/1983).

Το τμήμα της οριογραμμής του αιγιαλού μεταξύ των κορυφών 13 και 14 επανακαθορίζεται στην ίδια θέση που είχε αρχικά καθοριστεί (αριθμ. 627161/23-11-1982 απόφαση, ΦΕΚ 244/Δ’/1983). Ο επανακαθορισμός του γίνεται προκειμένου να αποδοθούν οι συντεταγμένες των κορυφών 13 και 14 στο προβολικό σύστημα ΕΓΣΑ’87 (ο αρχικός καθορισμός είχε γίνει σε ανεξάρτητο σύστημα συντεταγμένων).

Το τμήμα της οριογραμμής του αιγιαλού μεταξύ των κορυφών 14 και 21 επανακαθορίζεται λόγω της κατασκευής νόμιμων έργων. Ο αρχικός καθορισμός της οριογραμμής του αιγιαλού έγινε με την αριθμ. 627161/23-11-1982 απόφαση του Νομάρχη Διαμερίσματος Πειραιά (ΦΕΚ 244/Δ’/1983) και το καταργούμενο τμήμα της μετατρέπεται σε οριογραμμή παλαιού αιγιαλού, σύμφωνα με την ισχύουσα νομοθεσία.

Κατά τα λοιπά ισχύει ο αρχικός καθορισμός (ΦΕΚ 244/Δ’/1983).

β) Καθορίζεται οριογραμμή παραλίας με κίτρινη πολυγωνική γραμμή και κορυφές 1’, 2’, 3’, …, 28’, 29’, 14 προκειμένου να εξασφαλιστεί η επικοινωνία της ξηράς με τη θάλασσα.

Η κορυφή 1’ του παρόντος καθορισμού ταυτίζεται με την κορυφή 31’ της παραλίας που καθορίστηκε με την αριθμ. 11350/21-04-1977 απόφαση του Νομάρχη Διαμερίσματος Πειραιά (ΦΕΚ 180/Δ’/1977).

Δεν καθορίζεται παραλία εσώτερον του τμήματος 14 - 21 της οριογραμμής αιγιαλού, για λόγους ασφαλείας (ο χώρος βρίσκεται εντός της χερσαίας ζώνης λιμένα, έχει παραχωρηθεί από τον Ο.Λ.Ε. Α.Ε. στην εταιρεία Νέα Ελληνικά Ναυπηγεία Α.Ε. και χρησιμοποιείται για την εκτέλεση ναυπηγοεπισκευαστικών εργασιών).

γ) Καθορίζεται οριογραμμή παλαιού αιγιαλού με γαλάζια πολυγωνική γραμμή και κορυφές 14, 1’’, 2’’, …, 7’’, 8’’, 21 λόγω μετατόπισης της ακτογραμμής προς τη θάλασσα εξαιτίας νόμιμων προσχώσεων και έργων, στη θέση της οριογραμμής του αιγιαλού που είχε αρχικά καθοριστεί (αριθμ. 627161/23-11-1982 απόφαση, ΦΕΚ 244/Δ’/1983).

Οι συντεταγμένες των κορυφών των οριογραμμών αιγιαλού, παραλίας και παλαιού αιγιαλού που αναφέρονται στον παρόντα καθορισμό - επανακαθορισμό αναγράφονται σε σύστημα συντεταγμένων ΕΓΣΑ ’87 στον παρακάτω πίνακα.


ΠΙΝΑΚΑΣ ΣΥΝΤΕΤΑΓΜΕΝΩΝ ΚΟΡΥΦΩΝ ΟΡΙΟΓΡΑΜΜΗΣ ΑΙΓΙΑΛΟΥ			ΠΙΝΑΚΑΣ ΣΥΝΤΕΤΑΓΜΕΝΩΝ ΚΟΡΥΦΩΝ ΟΡΙΟΓΡΑΜΜΗΣ ΠΑΡΑΛΙΑΣ			ΠΙΝΑΚΑΣ ΣΥΝΤΕΤΑΓΜΕΝΩΝ ΚΟΡΥΦΩΝ ΟΡΙΟΓΡΑΜΜΗΣ ΠΑΛΑΙΟΥ ΑΙΓΙΑΛΟΥ		
Α/Α	Χ	Υ	Α/Α	Χ	Υ	Α/Α	Χ	Υ
1	460078.61	4200674.56	1’	460074.91	4200665.62	14	460288.33	4200542.61
2	460097.25	4200664.51	2’	460074.52	4200663.65	1’’	460302.78	4200528.94
3	460109.97	4200658.37	3’	460087.40	4200658.16	2’’	460325.86	4200518.76
4	460145.05	4200649.30	4’	460094.71	4200655.16	3’’	460328.05	4200515.85
5	460161.57	4200641.49	5’	460098.59	4200653.57	4’’	460335.93	4200515.74
6	460161.49	4200633.25	6’	460122.56	4200643.72	5’’	460335.85	4200503.48
7	460172.24	4200628.42	7’	460147.07	4200633.65	6’’	460341.08	4200495.21
8	460180.94	4200632.53	8’	460152.29	4200630.96	7’’	460339.75	4200472.32
9	460195.94	4200622.56	9’	460165.58	4200622.23	8’’	460347.76	4200448.44
10	460202.39	4200616.99	10’	460171.96	4200618.75	21	460346.47	4200434.53
11	460220.20	4200583.20	11’	460183.36	4200612.74			
12	460235.95	4200571.68	12’	460192.46	4200605.86			
13	460248.42	4200573.51	13’	460200.37	4200598.17			
14	460288.33	4200542.61	14’	460202.29	4200594.13			
15	460291.13	4200542.36	15’	460204.67	4200589.05			
16	460294.25	4200574.40	16’	460206.63	4200584.47			
17	460435.87	4200561.97	17’	460210.74	4200576.78			
18	460425.79	4200428.88	18’	460214.24	4200573.30			
19	460400.60	4200431.63	19’	460215.44	4200572.10			
20	460400.27	4200428.65	20’	460219.46	4200568.92			
21	460346.47	4200434.53	21’	460231.15	4200563.22			
			22’	460235.22	4200561.50			
			23’	460245.45	4200557.88			
			24’	460252.25	4200554.49			
			25’	460262.34	4200547.72			
			26’	460270.09	4200540.33			
			27’	460274.84	4200535.01			
			28’	460287.35	4200525.79			
			29’	460287.87	4200531.35			
			14	460288.33	4200542.61			

Η Επιτροπή

Ο Πρόεδρος — Τα Μέλη

ΔΗΜΗΤΡΙΟΣ ΠΑΤΡΩΝΗΣ — ΓΑΡΥΦΑΛΙΑ ΦΩΤΙΑ

ΙΩΑΝΝΗΣ ΦΑΛΤΣΕΤΑΣ

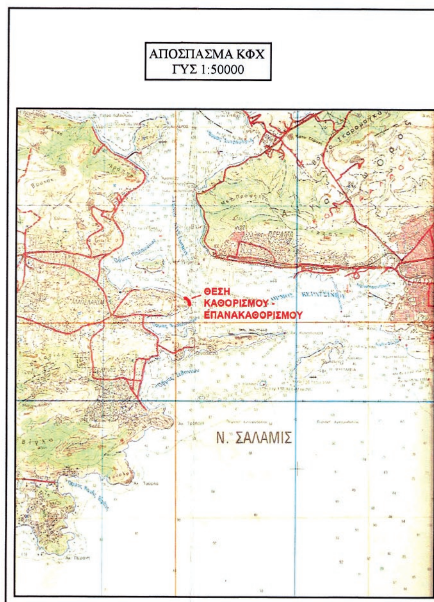

ΠΙΝΑΚΑΣ ΣΥΝΤΕΤΑΓΜΕΝΩΝ ΚΟΡΥΦΩΝ ΟΡΙΟΓΡΑΜΜΗΣ ΑΙΓΙΑΛΟΥ		
Α/Α	X	Y
1	460078.61	4200674.56
2	460097.25	4200664.51
3	460109.97	4200658.37
4	460145.05	4200649.30
5	460161.57	4200641.49
6	460161.49	4200633.25
7	460172.24	4200628.42
8	460180.94	4200632.53
9	460195.94	4200622.56
10	460202.39	4200616.99
11	460220.20	4200583.20
12	460235.95	4200571.68
13	460248.42	4200573.51
14	460288.33	4200542.61
15	460291.13	4200542.36
16	460294.25	4200574.40
17	460435.87	4200561.97
18	460425.79	4200428.88
19	460400.60	4200431.63
20	460400.27	4200428.65
21	460346.47	4200434.53

ΠΙΝΑΚΑΣ ΣΥΝΤΕΤΑΓΜΕΝΩΝ ΚΟΡΥΦΩΝ ΟΡΙΟΓΡΑΜΜΗΣ ΠΑΡΑΛΙΑΣ		
Α/Α	X	Y
1'	460074.91	4200665.62
2'	460074.52	4200663.65
3'	460087.40	4200658.16
4'	460094.71	4200655.16
5'	460098.59	4200653.57
6'	460122.56	4200643.72
7'	460147.07	4200633.65
8'	460152.29	4200630.96
9'	460165.58	4200622.23
10'	460171.96	4200618.75
11'	460183.36	4200612.74
12'	460192.46	4200605.86
13'	460200.37	4200598.17
14'	460202.29	4200594.13
15'	460204.67	4200589.05
16'	460206.63	4200584.47
17'	460210.74	4200576.78
18'	460214.24	4200573.30
19'	460215.44	4200572.10
20'	460219.46	4200568.92
21'	460231.15	4200563.22
22'	460235.22	4200561.50
23'	460245.45	4200557.88
24'	460252.25	4200554.49
25'	460262.34	4200547.72
26'	460270.09	4200540.33
27'	460274.84	4200535.01
28'	460287.35	4200525.79
29'	460287.87	4200531.35
14	460288.33	4200542.61

ΠΙΝΑΚΑΣ ΣΥΝΤΕΤΑΓΜΕΝΩΝ ΚΟΡΥΦΩΝ ΟΡΙΟΓΡΑΜΜΗΣ ΠΑΛΑΙΟΥ ΑΙΓΙΑΛΟΥ		
Α/Α	X	Y
14	460288.33	4200542.61
1"	460302.78	4200528.94
2"	460325.86	4200518.76
3"	460328.05	4200515.85
4"	460335.93	4200515.74
5"	460335.85	4200503.48
6"	460341.08	4200495.21
7"	460339.75	4200472.32
8"	460347.76	4200448.44
21	460346.47	4200434.53

ΕΘΝΙΚΟ ΤΥΠΟΓΡΑΦΕΙΟ
Για τεχνικούς λόγους στο σχεδιάγραμμα, από το ηλεκτρονικό αρχείο, έγινε σμίκρυνση κατά ποσοστό 42%

ΑΙΓΙΑΛΟΣ ΚΑΙ ΠΑΡΑΛΙΑ ΦΕΚ 180/Δ/1977

ΑΙΓΙΑΛΟΣ ΚΑΙ ΠΑΡΑΛΙΑ ΦΕΚ 244/Δ/1993

ΥΠΟΜΝΗΜΑ ΕΠΙΤΡΟΠΗΣ

1. Το παρόν τοπογραφικό διάγραμμα συνοδεύει την από 17/05/2018 έκθεση της Επιτροπής του άρθρου 3 του Ν.2971/2001.

2. Καθορίζεται – επανακαθορίζεται: οριογραμμή αιγιαλού (κόκκινη) 21=1, 2, 3, ..., 20, 21

3. Καθορίζεται – επανακαθορίζεται: οριογραμμή παραλίας (κίτρινη) 31'=1', 2', 3', ..., 28', 29', 14 προκειμένου να εξασφαλιστεί η επικοινωνία της ξηράς με τη θάλασσα.

4. Καθορίζεται: οριογραμμή παλαιού αιγιαλού (γαλάζια) 14, 1'', 2'', 3'', ..., 8'', 21

5. Οι κορυφές των οριογραμμών του αιγιαλού, της παραλίας και του παλαιού αιγιαλού προσδιορίζονται με ορθογώνιες συντεταγμένες του κρατικού τριγωνομετρικού δικτύου σε προβολή ΕΓΣΑ' 87 όπως στον πίνακα του παρόντος διαγράμματος.

Ο πρόεδρος

ΔΗΜΗΤΡΗΣ ΠΑΤΡΩΝΗΣ


Τα μέλη

1. ΦΩΤΙΑ ΓΑΡΥΦΑΛΙΑ Τοπογράφος Μηχ/κός ΤΕ

2. ΦΑΛΤΣΕΤΑΣ ΙΩΑΝΝΗΣ ΑΝΘΥΠΟΠΛΟΙΑΡΧΟΣ Λ.Σ

3.

4.

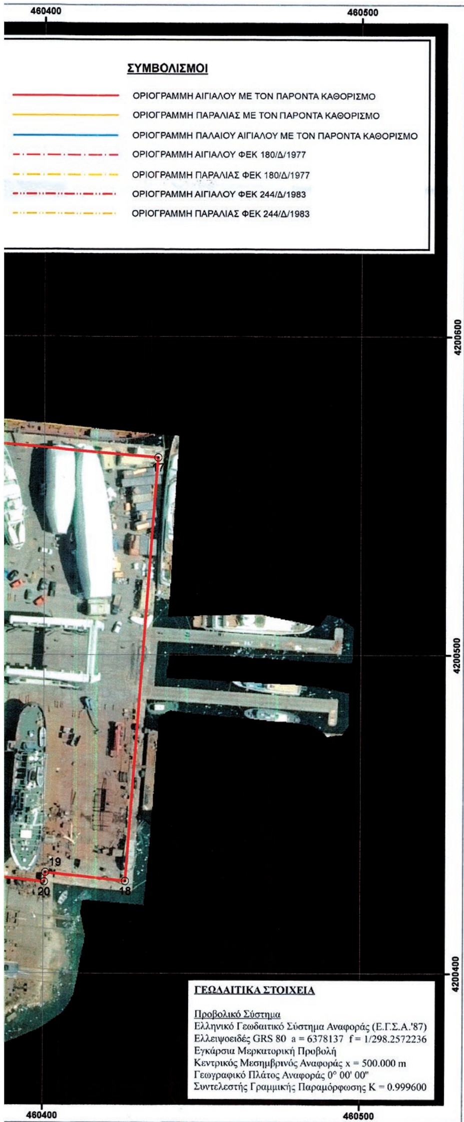

ΥΠΟΥΡΓΕΙΟ ΟΙΚΟΝΟΜΙΚΩΝ

ΓΕΝΙΚΗ ΓΡΑΜΜΑΤΕΙΑ ΔΗΜΟΣΙΑΣ ΠΕΡΙΟΥΣΙΑΣ

ΓΕΝΙΚΗ Δ/ΝΣΗ ΔΗΜΟΣΙΑΣ ΠΕΡΙΟΥΣΙΑΣ & ΚΟΙΝΩΦ. ΠΕΡΙΟΥΣΙΩΝ

ΚΤΗΜΑΤΙΚΗ ΥΠΗΡΕΣΙΑ ΠΕΙΡΑΙΑ – ΝΗΣΩΝ ΚΑΙ ΔΥΤΙΚΗΣ ΑΤΤΙΚΗΣ

ΤΙΤΛΟΣ ΣΧΕΔΙΟΥ	ΤΟΠΟΓΡΑΦΙΚΟ ΔΙΑΓΡΑΜΜΑ	ΑΡΙΘΜΟΣ ΣΧΕΔΙΟΥ
ΚΛΙΜΑΚΑ	1:1000	Τ.1
ΘΕΜΑ ΣΧΕΔΙΟΥ	ΚΑΘΟΡΙΣΜΟΣ ΚΑΙ ΜΕΡΙΚΟΣ ΕΠΑΝΑΚΑΘΟΡΙΣΜΟΣ ΟΡΙΟΓΡΑΜΜΩΝ ΑΙΓΙΑΛΟΥ ΚΑΙ ΠΑΡΑΛΙΑΣ	
ΘΕΣΗ	ΑΚΡΩΤΗΡΙΟ ΠΟΥΝΤΑ – ΑΜΠΕΛΑΚΙΑ - Δ.Κ. ΑΜΠΕΛΑΚΙΩΝ	
ΔΗΜΟΣ	ΣΑΛΑΜΙΝΑΣ	
ΥΠΟΒΑΘΡΟ	ΟΡΘΟΦΩΤΟΧΑΡΤΕΣ ΛΗΨΗΣ 2007-2009	
ΕΞΑΡΤΗΣΗ	ΕΓΣΑ'87	

	ΥΠΟΓΡΑΦΗ-ΣΦΡΑΓΙΔΑ	ΗΜΕΡΟΜΗΝΙΑ
ΣΥΝΤΑΧΘΗΚΕ	ΙΩΑΝΝΙΔΗΣ ΓΕΩΡΓΙΟΣ ΔΙΠΛ. ΠΟΛΙΤΙΚΟΣ ΜΗΧΑΝΙΚΟΣ M.Sc. ΠΑΝ. ΠΑΤΡΩΝ - UNIVERSITY OF FLORIDA ΜΕΛΟΣ Τ.Ε.Ε. ΑΡΙΘΜΟΣ ΜΗΤΡΩΟΥ 130127 ... Α.Ο.Υ.: Γ' ΠΑΤΡΩΝ	09/05/2018
ΕΛΕΓΧΘΗΚΕ	ΦΩΤΙΑ ΓΑΡΥΦΑΛΙΑ Τοπογράφος Μηχ/κός ΤΕ	11/05/2018
ΘΕΩΡΗΘΗΚΕ	ΔΗΜΗΤΡΗΣ ΚΟΥΛΟΥΚΗΣ Πολιτικός Μηχανικός	11/05/2018

Αριθμ. 3843 (2)

Κήρυξη ως αναδασωτέας έκτασης συνολικού εμβαδού 39.160,53 τ.μ. στη θέση «Γαλιά ή Κουλέδες ή Καλού», Δ.Κ. Μαλίων, στην περιφέρεια του Δήμου Χερσονήσου, Περιφερειακής Ενότητας Ηρακλείου, λόγω εκχέρσωσης.

Η ΣΥΝΤΟΝΙΣΤΡΙΑ
ΑΠΟΚΕΝΤΡΩΜΕΝΗΣ ΔΙΟΙΚΗΣΗΣ ΚΡΗΤΗΣ

Έχοντας υπόψη:

1. Τις διατάξεις του άρθρου 24 παρ. 1 και 117 παρ. 3 του Συντάγματος.

2. Τις διατάξεις του ν. 998/1979 «Περί προστασίας των δασών και δασικών εν γένει εκτάσεων της χώρας» (ΦΕΚ 289/1979/τ.Α.) και ειδικότερα των άρθρων 38 παρ. 1, όπως τροποποιήθηκε με την παρ. 1, άρθρου 35, ν.4280/2014 και 41 παρ. 1, 3.

3. Τις διατάξεις του ν. 3208/2003 «Προστασία των δασικών οικοσυστημάτων, κατάρτιση δασολογίου, ρύθμιση εμπραγμάτων δικαιωμάτων επί δασών και δασικών εν γένει εκτάσεων και άλλες διατάξεις» (ΦΕΚ 303/τ.Α/2003) και ειδικότερα την παρ. 15 άρθρου 1.

4. Τις 160417/1180/8-7-1980 και 182447/3049/24-9-1980 διαταγές του Υπουργείου Γεωργίας με τις οποίες δόθηκαν οδηγίες στις Δασικές Υπηρεσίες για την κήρυξη εκτάσεων ως αναδασωτέων.

5. Το ν. 2503/1997 «Διοίκηση, οργάνωση, στελέχωση της Περιφέρειας, ρύθμιση θεμάτων για την τοπική αυτοδιοίκηση και άλλες διατάξεις» (ΦΕΚ 107/τ.Α/30-5-1997).

6. Τις διατάξεις του ν. 3200/1955 «Περί Διοικητικής Αποκέντρωσης» όπως τροποποιήθηκαν και συμπληρώθηκαν μεταγενέστερα με το ν.δ. 532/1970».

7. Το ν. 3900/2010 «Εξορθολογισμός διαδικασιών και επιτάχυνση της διοικητικής δίκης», (ΦΕΚ 213/Α’).

8. Το άρθρο 90 του π.δ. 63/2005 «Κωδικοποίηση της νομοθεσίας για την κυβέρνηση και τα κυβερνητικά όργανα», (ΦΕΚ 98/Α’).

9. Το ν. 3852/2010 «Νέα Αρχιτεκτονική της Αυτοδιοίκησης και της Αποκεντρωμένης Διοίκησης- Πρόγραμμα Καλλικράτης», (ΦΕΚ 87/Α΄/07-06-2010), και ειδικότερα τα άρθρα 6 και 280.

10. Το ν. 4061/2012 «Διαχείριση και προστασία ακινήτων Υπουργείου Αγροτικής Ανάπτυξης και Τροφίμων - Ρύθμιση εμπραγμάτων δικαιωμάτων και άλλες διατάξεις», (ΦΕΚ 66/Α’/22-03-2012) και ειδικότερα την παρ. 2 του άρθρου 26.

11. Το π.δ. 136/2010 περί «Οργανισμού Αποκεντρωμένης Διοίκησης Κρήτης» (ΦΕΚ 136/Α’/27-12-2010).

12. Το ν. 4235/2015 «Εκδημοκρατισμός της Διοίκησης-Καταπολέμηση Γραφειοκρατίας και Ηλεκτρονική Διακυβέρνηση. Αποκατάσταση αδικιών και άλλες διατάξεις», (ΦΕΚ 47/Α/2015), και ειδικότερα το άρθρο 28.

13. Την 14026/15-05-2017 υπουργική απόφαση: «Διορισμός της Μαρίας Κοζυράκη του Εμμανουήλ ως Συντονίστριας της Αποκεντρωμένης Διοίκησης Κρήτης» και την αριθμ. 8165/27-06-2017 απόφαση: «Ανάθεση άσκησης αρμοδιοτήτων σε οργανικές μονάδες της Αποκεντρωμένης Διοίκησης Κρήτης και παροχή εξουσιοδότησης υπογραφής «Με εντολή Συντονιστή»(«Μ.Ε.Σ.») αποφάσεων, εγγράφων και άλλων πράξεων, στους Προϊσταμένους των οργανικών μονάδων της Αποκεντρωμένης Διοίκησης Κρήτης καθώς και σε υπαλλήλους κατηγορίας ΠΕ ή ΤΕ της Δ/νσης Αλλοδαπών και Μετανάστευσης, σύμφωνα με τις διατάξεις του άρθρου 12 του ν.4147/2013, όπως ισχύουν» (ΦΕΚ 2247/Β’/30-06-2017).

14. Το π.δ. 32/2016 «Ορισμός επιστημονικών κριτηρίων και συνεκτιμόμενων στοιχείων για την υπαγωγή εκτάσεων στις περιπτώσεις των παραγράφων 1, 2 και 5 του άρθρου 3 του ν.998/1979» (ΦΕΚ 46/Α/2016).

15. Την αριθμ. 3704/21-05-2018 Εισήγηση της Δ/νσης Δασών Ηρακλείου για κήρυξη ως αναδασωτέας της έκτασης, που αναφέρεται στο θέμα, της οποίας η βλάστηση καταστράφηκε από παράνομη εκχέρσωση.

16. Το γεγονός ότι δεν προκαλείται δαπάνη στον κρατικό προϋπολογισμό, αποφασίζουμε:

Κηρύσσουμε ως αναδασωτέα με σκοπό την προστασία και τη διατήρηση του δασικού χαρακτήρα της, ώστε να αποκλεισθεί η διάθεση αυτής για άλλο προορισμό, και την επαναφορά με φυσική αναγέννηση της δασικής βλάστησης στην προ της αλλοίωσης κατάσταση, την έκταση συνολικού εμβαδού 39.160,53 τ.μ. στη θέση «Γαλιά ή Κουλέδες ή Καλού», Δ.Κ. Μαλίων, στην περιφέρεια του Δήμου Χερσονήσου, Περιφερειακής Ενότητας Ηρακλείου, που αποτελούσε Δάσος (παρ. 1 άρθρου 3 ν. 998/1979 όπως ισχύει), που εμπίπτει στην κατηγορία των παρ. 1α, 1β, 1δ, 2γ, και 2δ του άρθρου 4 ν. 998/1979. Η έκταση αυτή που απεικονίζεται με οριογραμμή με στοιχεία κορυφών 1-2-3-…-85-86-1, στο από 17-05-2018 τοπογραφικό διάγραμμα των δασολόγων Ιωάννη Κουγιουμουτζή και Ιωάννη Ασπετάκη το οποίο έχει θεωρηθεί από το Δ/ντή Δασών Ηρακλείου.

Η έκταση έχει όρια:
Βόρεια: Δάσος και γεωργική έκταση
Νότια: Δάσος
Ανατολικά: Δάσος και δασική έκταση
Δυτικά: Δάσος
όπως και στο συνημμένο διάγραμμα φαίνεται, το οποίο αποτελεί αναπόσπαστο μέρος της απόφασης αυτής.

Η απόφασή αυτή να δημοσιευθεί στην Εφημερίδα της Κυβερνήσεως.

Ηράκλειο, 23 Μαΐου 2018


Με εντολή Συντονιστή
Αποκεντρωμένης Διοίκησης
Ο Αναπληρωτής Γενικός Διευθυντής
Δασών και Αγροτικών Υποθέσεων

ΑΝΑΣΤΑΣΙΟΣ ΙΩΑΝΝΟΥ

ΤΟΠΟΓΡΑΦΙΚΟ ΔΙΑΓΡΑΜΜΑ

Απόσπασμα Ορθοφωτοχάρτη έτους 2015

Κλίμακα 1:5000

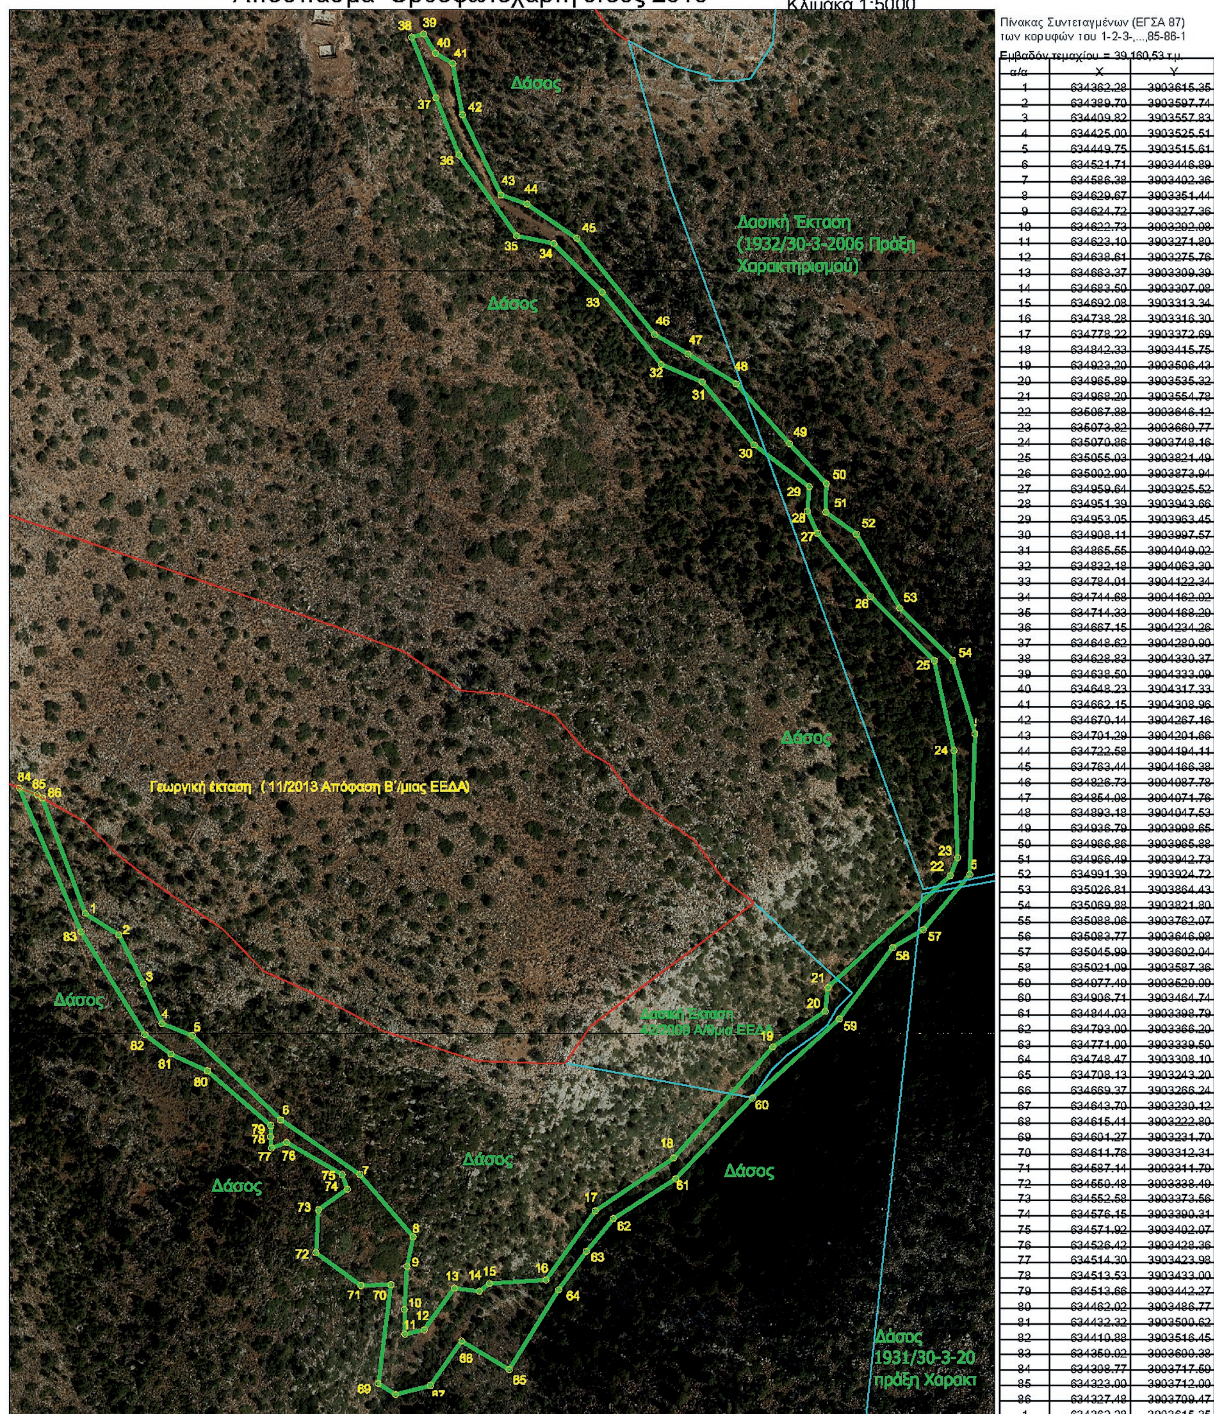

Πίνακας Συντεταγμένων (ΕΓΣΑ 87)
των κορυφών του 1-2-3-,...,85-86-1

Εμβαδόν τεμαχίου = 39.160,53 τ.μ.

α/α	X	Y
1	634362.28	3903615.35
2	634389.70	3903597.74
3	634409.82	3903557.83
4	634425.00	3903525.51
5	634449.75	3903515.61
6	634521.71	3903446.89
7	634586.38	3903402.36
8	634629.67	3903351.44
9	634624.72	3903327.36
10	634622.73	3903292.08
11	634623.10	3903271.80
12	634638.61	3903275.76
13	634663.37	3903309.39
14	634683.50	3903307.08
15	634692.08	3903313.34
16	634738.28	3903316.30
17	634778.22	3903372.69
18	634842.33	3903415.75
19	634923.20	3903506.43
20	634965.89	3903535.32
21	634968.20	3903554.78
22	635067.88	3903646.12
23	635073.82	3903660.77
24	635070.86	3903748.16
25	635055.03	3903821.49
26	635002.90	3903873.94
27	634959.64	3903925.52
28	634951.39	3903943.66
29	634953.05	3903963.45
30	634908.11	3903997.57
31	634865.55	3904049.02
32	634832.18	3904063.30
33	634784.01	3904122.34
34	634744.68	3904162.02
35	634714.33	3904168.29
36	634667.15	3904234.26
37	634648.62	3904280.90
38	634628.83	3904330.37
39	634638.50	3904333.09
40	634648.23	3904317.33
41	634662.15	3904308.96
42	634670.14	3904267.16
43	634701.29	3904201.66
44	634722.58	3904194.11
45	634763.44	3904166.38
46	634826.73	3904087.78
47	634854.08	3904071.76
48	634893.18	3904047.53
49	634936.79	3903998.65
50	634966.86	3903965.88
51	634966.49	3903942.73
52	634991.39	3903924.72
53	635026.81	3903864.43
54	635069.88	3903821.80
55	635088.06	3903762.07
56	635083.77	3903646.98
57	635045.99	3903602.04
58	635021.09	3903587.36
59	634977.40	3903520.09
60	634906.71	3903464.74
61	634844.03	3903398.79
62	634793.00	3903366.20
63	634771.00	3903339.50
64	634748.47	3903308.10
65	634708.13	3903243.20
66	634669.37	3903266.24
67	634643.70	3903230.12
68	634615.41	3903222.80
69	634601.27	3903231.70
70	634611.76	3903312.31
71	634587.14	3903311.79
72	634550.48	3903338.49
73	634552.58	3903373.56
74	634576.15	3903390.31
75	634571.92	3903402.07
76	634526.42	3903428.36
77	634514.30	3903423.98
78	634513.53	3903433.00
79	634513.66	3903442.27
80	634462.02	3903486.77
81	634432.32	3903500.62
82	634410.88	3903516.45
83	634350.02	3903600.38
84	634308.77	3903717.59
85	634323.00	3903712.00
86	634327.48	3903709.47
1	634362.28	3903615.35

Η έκταση που απεικονίζεται με οριογραμμή με στοιχεία κορυφών 1-2-3-...-85- 86-1 εμβαδού 39.160,53 τ.μ .που κείται στη θέση"Γαλιά ή Κουλέδες ή καλος" της κτηματικής περιφέρειας της Δημοτικής Κοινότητας Μαλίων του Δήμου Χερσονήσου, κηρύχθηκε Αναδασωτέα λόγω εκχέρσωσης. το παρόν τοπογραφικό διάγραμμα συνοδεύει την με αρ. 3843/23-05-2018 Απόφαση της Συντονίστριας Αποκενρωμένης Διοίκησης Κρήτης

Ηράκλειο 17-05-2018

Οι Συντάκτες

Ιωάννης Ασπετάκης
Δασολόγος

Ιωάννης Κουγιουμουτζής
Δασολόγος

Ηράκλειο 17-05-2018

Ο Δ/ντης Δασών Ηρακλείου (Αν.)

Γεώργιος Παπαδόπουλος
Δασολόγος

ΕΘΝΙΚΟ ΤΥΠΟΓΡΑΦΕΙΟ
Για τεχνικούς λόγους στο σχεδιάγραμμα, από το ηλεκτρονικό αρχείο, έγινε σμίκρυνση κατά ποσοστό 81%



ΕΘΝΙΚΟ ΤΥΠΟΓΡΑΦΕΙΟ

Το Εθνικό Τυπογραφείο αποτελεί δημόσια υπηρεσία υπαγόμενη στο Υπουργείο Διοικητικής Ανασυγκρότησης και έχει την ευθύνη τόσο για τη σύνταξη, διαχείριση, εκτύπωση και κυκλοφορία των Φύλλων της Εφημερίδας της Κυβερνήσεως (ΦΕΚ), όσο και για την κάλυψη των εκτυπωτικών - εκδοτικών αναγκών του δημοσίου και του ευρύτερου δημόσιου τομέα (ν. 3469/2006/Α΄ 131 και π.δ. 29/2018/Α΄58).

1. ΦΥΛΛΟ ΤΗΣ ΕΦΗΜΕΡΙΔΑΣ ΤΗΣ ΚΥΒΕΡΝΗΣΕΩΣ (ΦΕΚ)

• Τα **ΦΕΚ σε ηλεκτρονική μορφή** διατίθενται δωρεάν στο **www.et.gr**, την επίσημη ιστοσελίδα του Εθνικού Τυπογραφείου. Όσα ΦΕΚ δεν έχουν ψηφιοποιηθεί και καταχωριστεί στην ανωτέρω ιστοσελίδα, ψηφιοποιούνται και αποστέλλονται επίσης δωρεάν με την υποβολή αίτησης, για την οποία αρκεί η συμπλήρωση των αναγκαίων στοιχείων σε ειδική φόρμα στον ιστότοπο www.et.gr.

• Τα **ΦΕΚ σε έντυπη μορφή** διατίθενται σε μεμονωμένα φύλλα είτε απευθείας από το Τμήμα Πωλήσεων και Συνδρομητών, είτε ταχυδρομικά με την αποστολή αιτήματος παραγγελίας μέσω των ΚΕΠ, είτε με ετήσια συνδρομή μέσω του Τμήματος Πωλήσεων και Συνδρομητών. Το κόστος ενός ασπρόμαυρου ΦΕΚ από 1 έως 16 σελίδες είναι 1,00 €, αλλά για κάθε επιπλέον οκτασέλιδο (ή μέρος αυτού) προσαυξάνεται κατά 0,20 €. Το κόστος ενός έγχρωμου ΦΕΚ από 1 έως 16 σελίδες είναι 1,50 €, αλλά για κάθε επιπλέον οκτασέλιδο (ή μέρος αυτού) προσαυξάνεται κατά 0,30 €. Το τεύχος Α.Σ.Ε.Π. διατίθεται δωρεάν.

• **Τρόποι αποστολής κειμένων προς δημοσίευση:**

Α. Τα κείμενα προς δημοσίευση στο ΦΕΚ, από τις υπηρεσίες και τους φορείς του δημοσίου, αποστέλλονται ηλεκτρονικά στη διεύθυνση **webmaster.et@et.gr** με χρήση προηγμένης ψηφιακής υπογραφής και χρονοσήμανσης.

Β. Κατ’ εξαίρεση, όσοι πολίτες δεν διαθέτουν προηγμένη ψηφιακή υπογραφή μπορούν είτε να αποστέλλουν ταχυδρομικά, είτε να καταθέτουν με εκπρόσωπό τους κείμενα προς δημοσίευση εκτυπωμένα σε χαρτί στο Τμήμα Παραλαβής και Καταχώρισης Δημοσιευμάτων.

• Πληροφορίες, σχετικά με την αποστολή/κατάθεση εγγράφων προς δημοσίευση, την ημερήσια κυκλοφορία των Φ.Ε.Κ., με την πώληση των τευχών και με τους ισχύοντες τιμοκαταλόγους για όλες τις υπηρεσίες μας, περιλαμβάνονται στον ιστότοπο (www.et.gr). Επίσης μέσω του ιστότοπου δίδονται πληροφορίες σχετικά με την πορεία δημοσίευσης των εγγράφων, με βάση τον Κωδικό Αριθμό Δημοσιεύματος (ΚΑΔ). Πρόκειται για τον αριθμό που εκδίδει το Εθνικό Τυπογραφείο για όλα τα κείμενα που πληρούν τις προϋποθέσεις δημοσίευσης.

2. ΕΚΤΥΠΩΤΙΚΕΣ - ΕΚΔΟΤΙΚΕΣ ΑΝΑΓΚΕΣ ΤΟΥ ΔΗΜΟΣΙΟΥ

Το Εθνικό Τυπογραφείο ανταποκρινόμενο σε αιτήματα υπηρεσιών και φορέων του δημοσίου αναλαμβάνει να σχεδιάσει και να εκτυπώσει έντυπα, φυλλάδια, βιβλία, αφίσες, μπλοκ, μηχανογραφικά έντυπα, φακέλους για κάθε χρήση, κ.ά.

Επίσης σχεδιάζει ψηφιακές εκδόσεις, λογότυπα και παράγει οπτικοακουστικό υλικό.

Ταχυδρομική Διεύθυνση: Καποδιστρίου 34, τ.κ. 10432, Αθήνα

ΤΗΛΕΦΩΝΙΚΟ ΚΕΝΤΡΟ: 210 5279000 - fax: 210 5279054

ΕΞΥΠΗΡΕΤΗΣΗ ΚΟΙΝΟΥ
Πωλήσεις - Συνδρομές: (Ισόγειο, τηλ. 210 5279178 - 180)
Πληροφορίες: (Ισόγειο, Γρ. 3 και τηλεφ. κέντρο 210 5279000)
Παραλαβή Δημ. Ύλης: (Ισόγειο, τηλ. 210 5279167, 210 5279139)

Ωράριο για το κοινό: Δευτέρα ως Παρασκευή: 8:00 - 13:30

Ιστότοπος: **www.et.gr**

Πληροφορίες σχετικά με την λειτουργία του ιστότοπου: **helpdesk.et@et.gr**

Αποστολή ψηφιακά υπογεγραμμένων εγγράφων προς δημοσίευση στο ΦΕΚ: **webmaster.et@et.gr**

Πληροφορίες για γενικό πρωτόκολλο και αλληλογραφία: **grammateia@et.gr**

Πείτε μας τη γνώμη σας,
για να βελτιώσουμε τις υπηρεσίες μας, συμπληρώνοντας την ειδική φόρμα στον ιστότοπό μας.

